


# 경작지를 닮은 지형으로, 장소와 유형에 대한 건축적 고찰




## 디자인 원칙

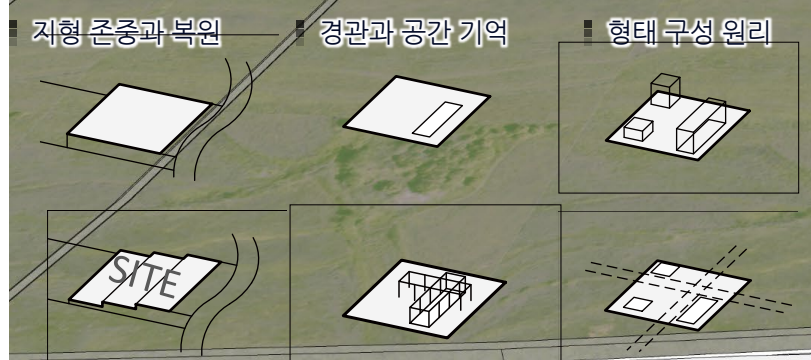


- 다랭이논과 간척지
- 학교운동장 평탄화
- 경작지 크기로 다단화
- 상실된 공간 기억
- 배경공간의 복원과 새로운 기능 부여
- 폐교 후 분할 사용
- 무계획의 계획화
- 조화를 위한 규칙

## 대지 단면도

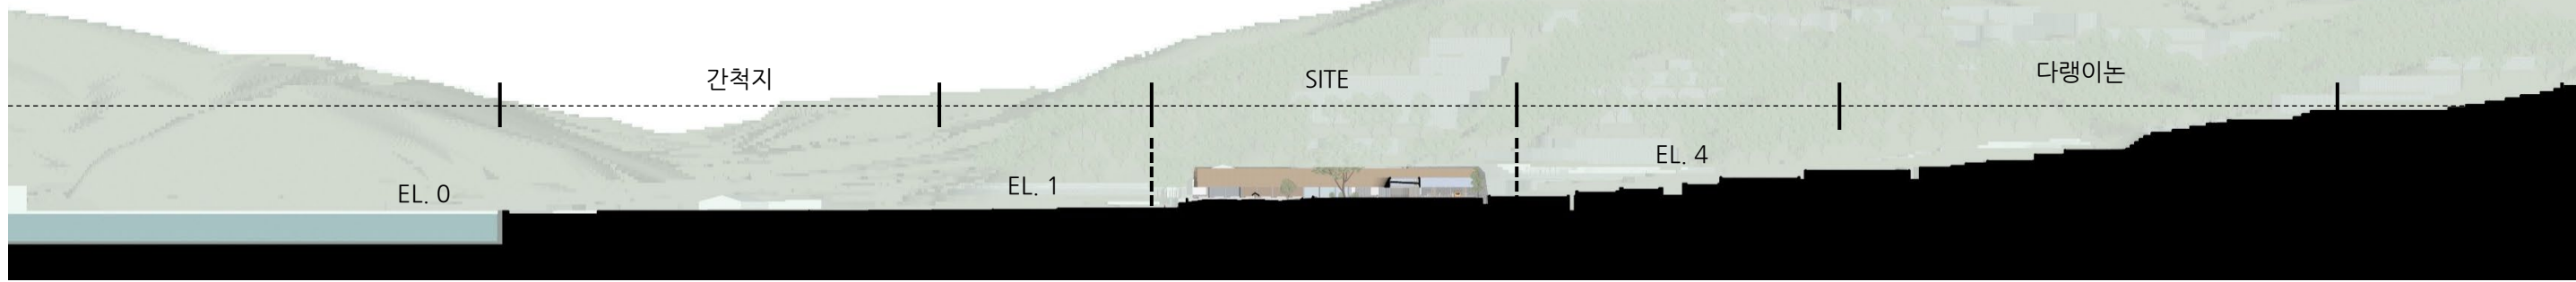



계획안 투시도  
 마을 풍경을 이루다, 모여드는 사람과 집

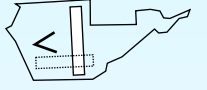

진입 동선과 주차장 : 보차분리, 이용자별 주차장



필로티 하부 야영장 방향 : 누하진입, 지원시설 연계





회랑과 부대시설들 : 지붕 아래 확장가능 공간들



카페와 그늘 데크 : 전망산책로, 야영장. 기능과 풍경의 연속



계획안 투시도  
**무계획에 부여된 질서, 건축이 매개하는 장소들**

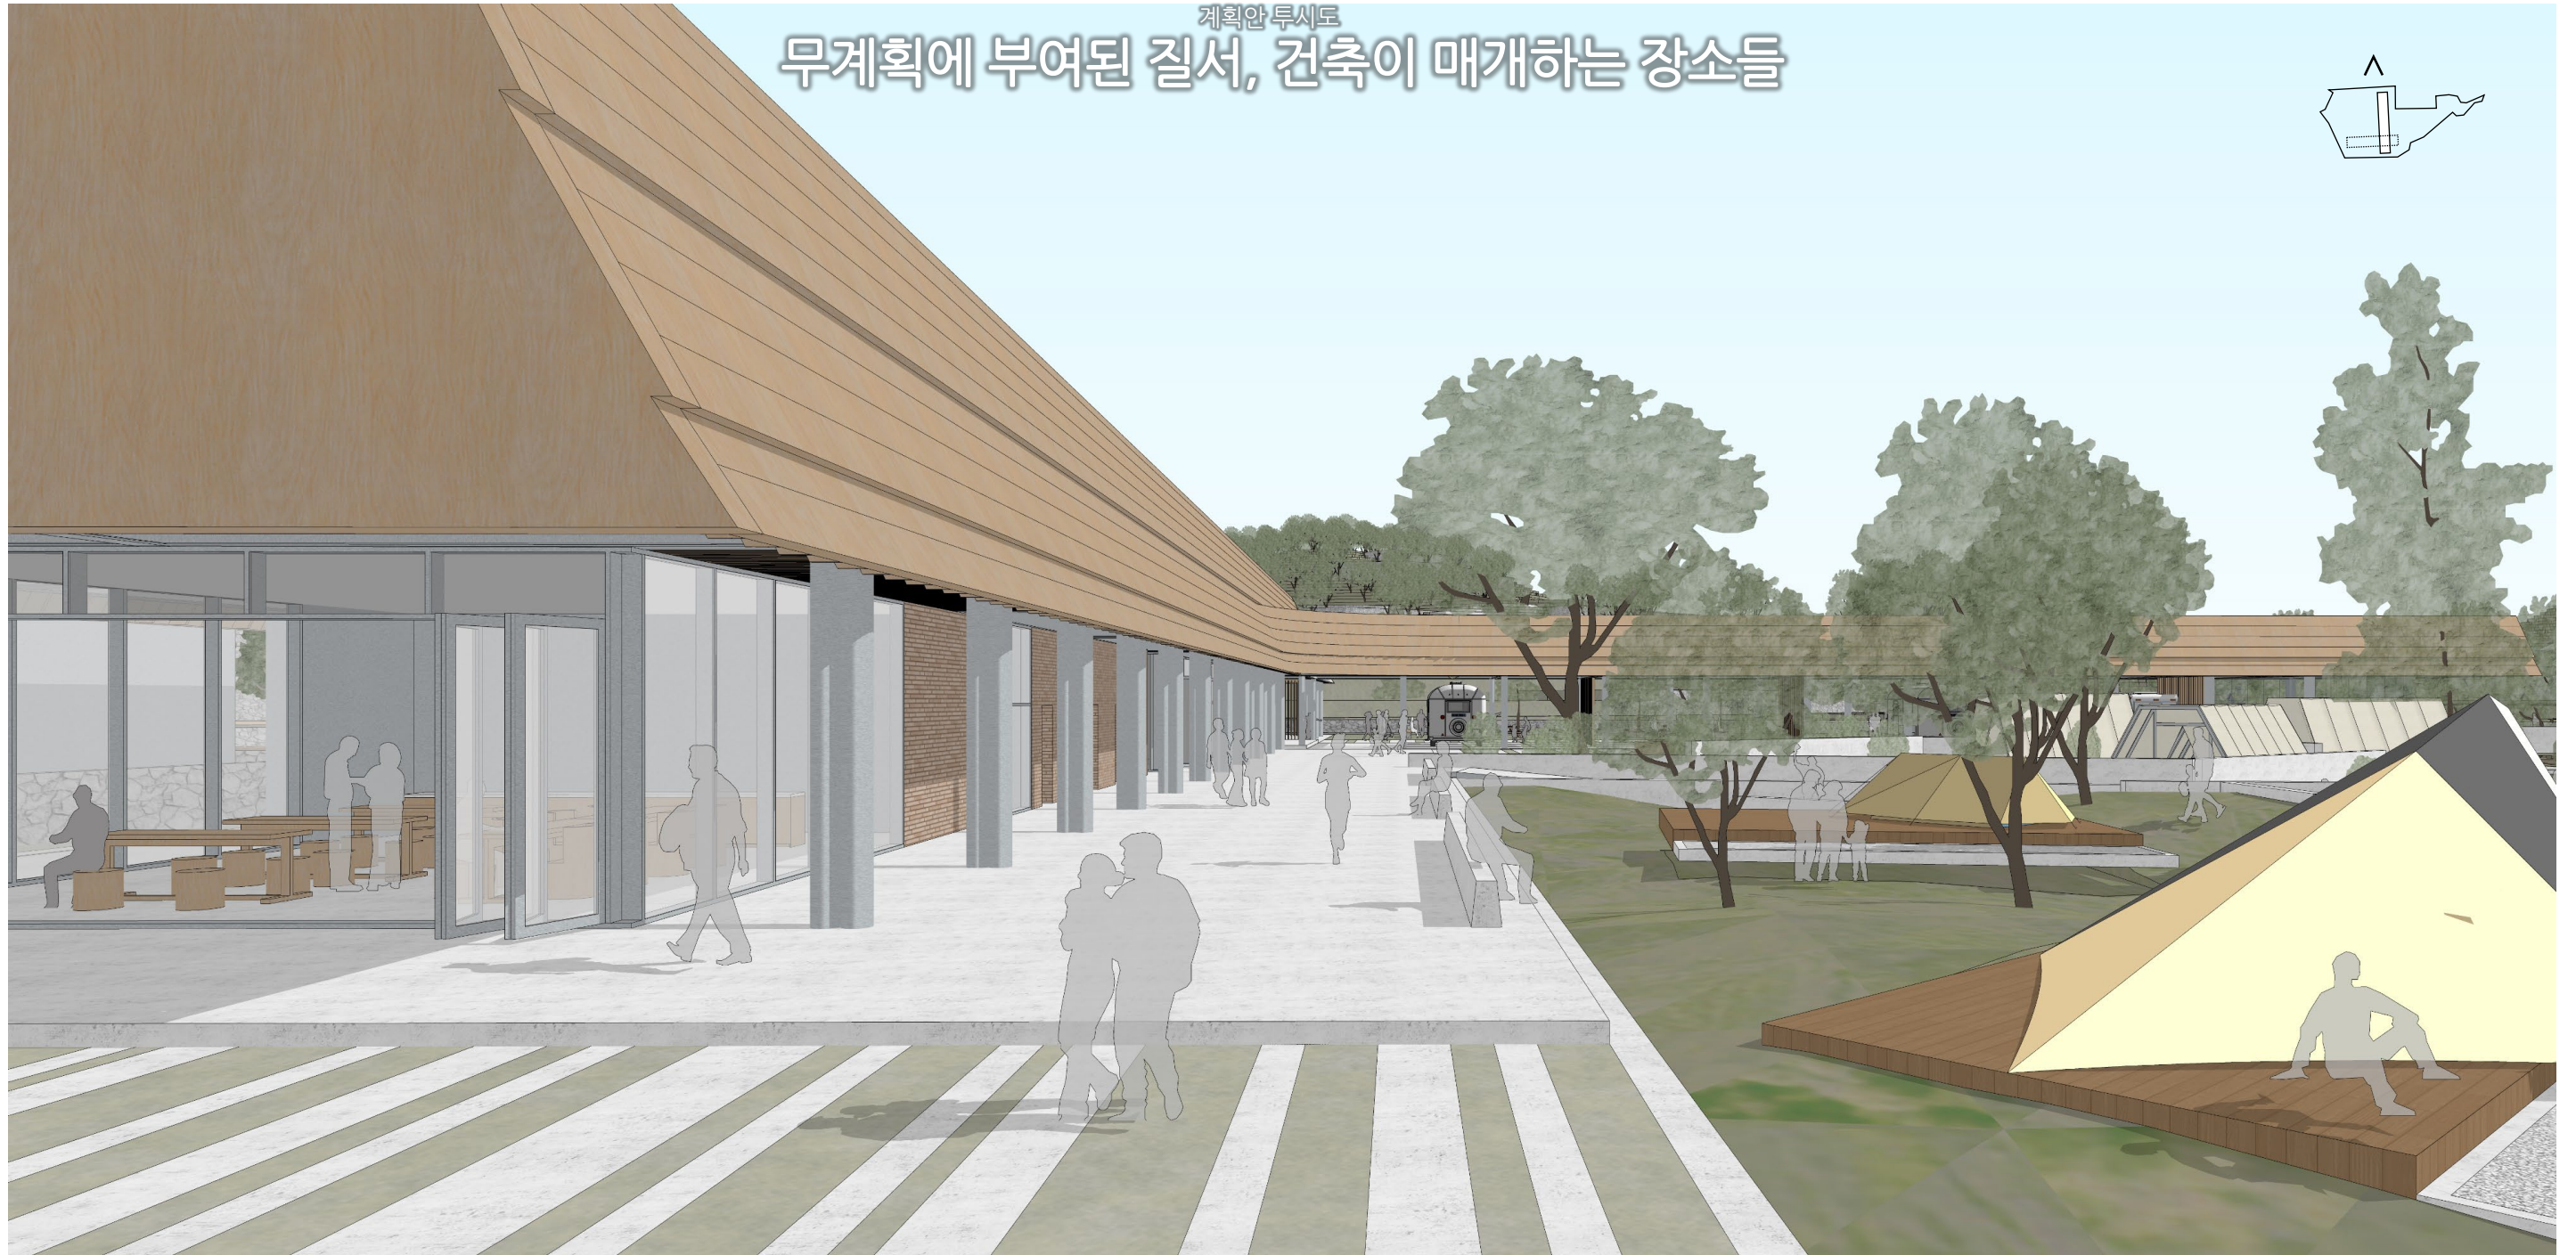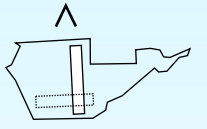

커뮤니티 마당 : 행복한 소통, 매너 있는 운영 시간



작은숲 마당 : 기존 학교 경계수목, 오랜 나무와 동행



전망 산책로 : 복원된 지형과 바다와 나란한 해송길



캠핑백야드 : 캠핑 이벤트, 마을주민 활용 어울림 마당